



План парной на отметке 0,000

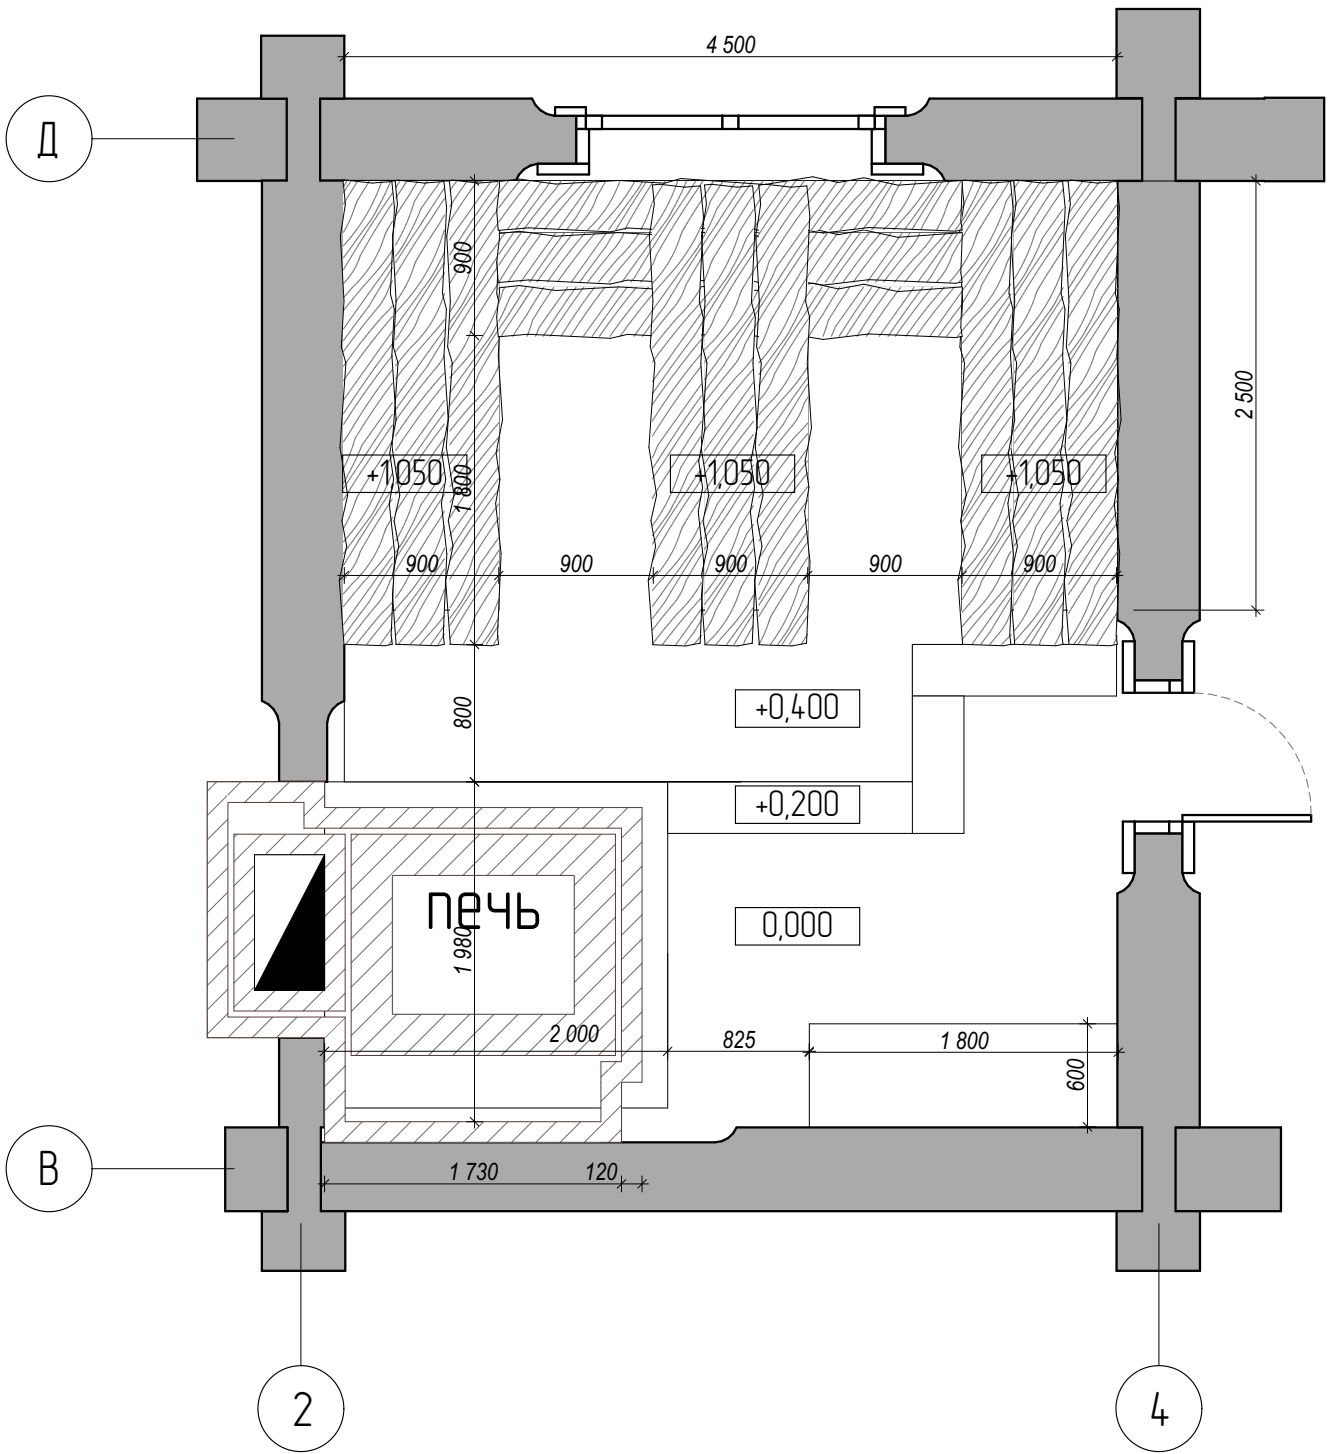


						Заказчик: Частное лицо			
						Проект частной бани			
Изм.	Колуч.	Лист	№Док.	Подп.	Дата	Дизайн – проект	Стадия	Лист	Листов
Рук. проекта		Кочетов К.			20.03.2026			01	
Архитектор		Щербаков Н.			20.03.2026	Лист	LOFTING архитектурное бюро		

План парной на отметке 0,000

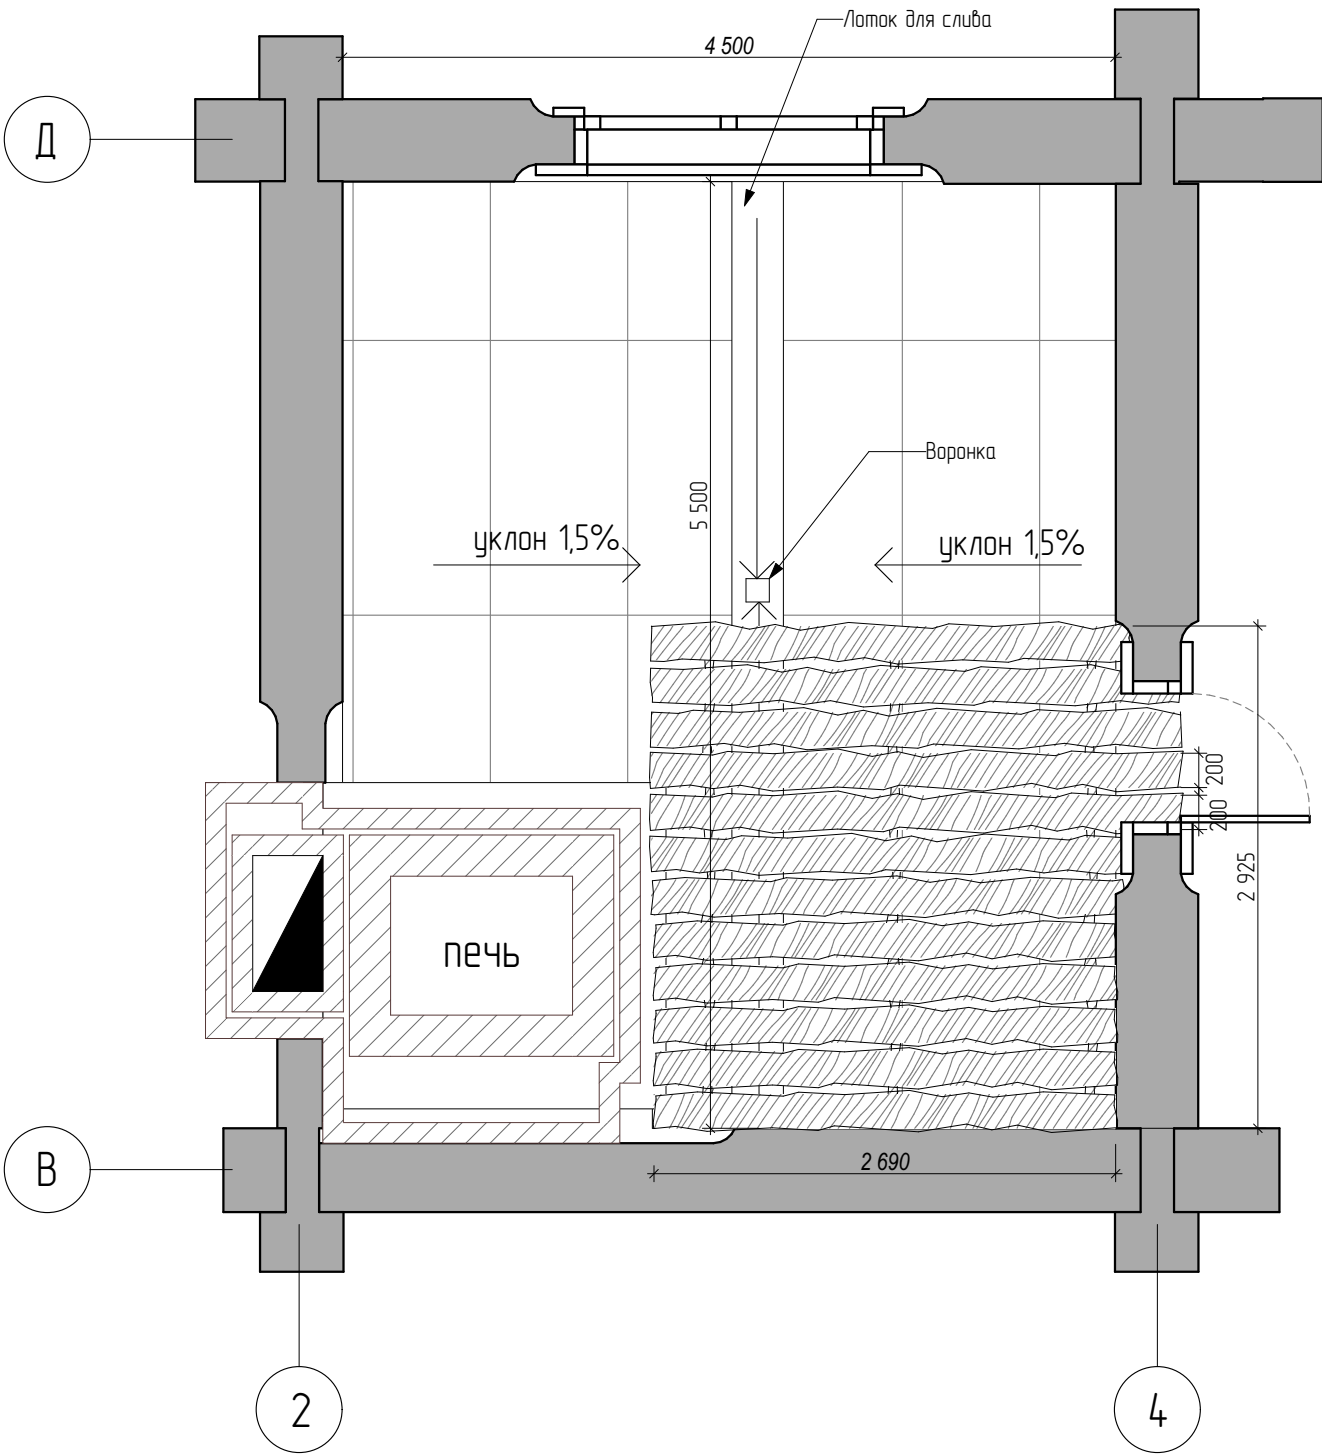


План парной на отметке +0,250

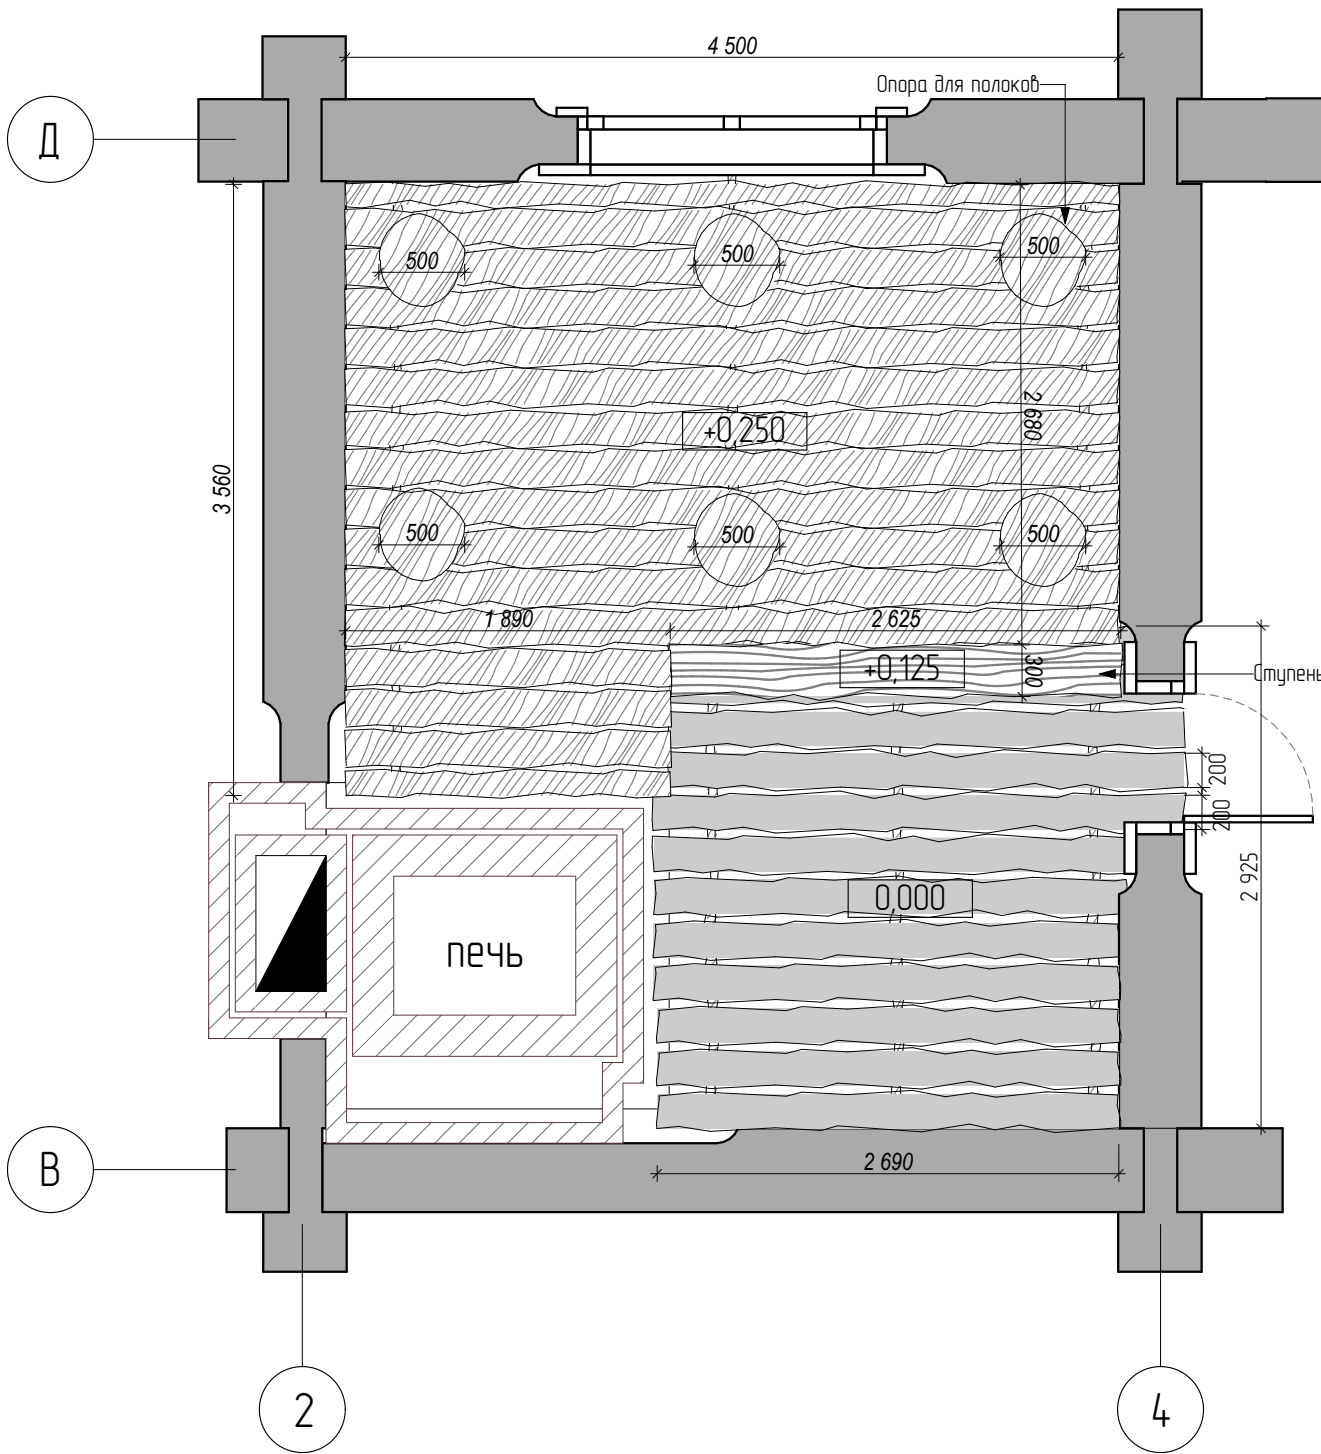

Условные обозначения




Слэб дерева

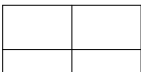


Керамогранит

						Заказчик: Частное лицо			
						Проект частной бани			
Изм.	Кол.уч.	Лист	№Док.	Подп.	Дата	Дизайн – проект	Стадия	Лист	Листов
Рук. проекта	Кочетов К.				20.03.2026			02	
Архитектор	Щербаков Н.				20.03.2026	Лист 1	LOFTING архитектурное бюро		

План парной на отметке +0,900

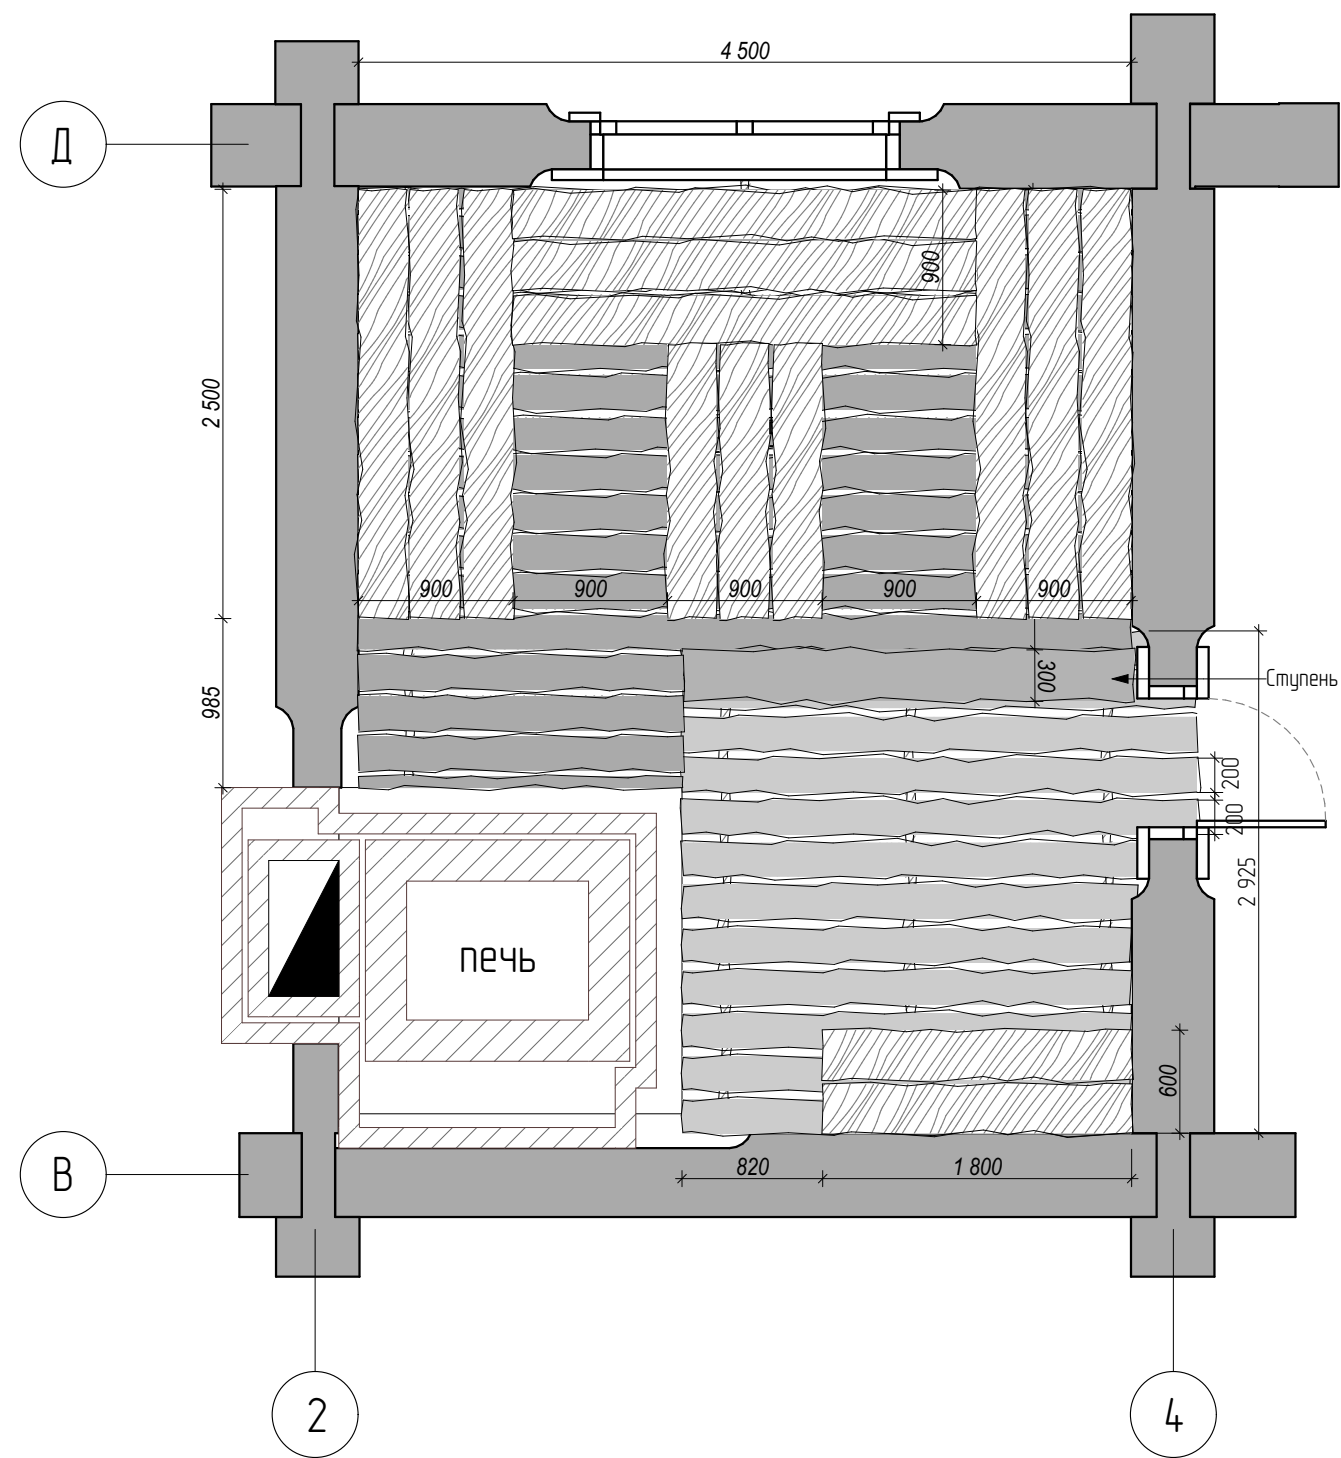





План потолка парной

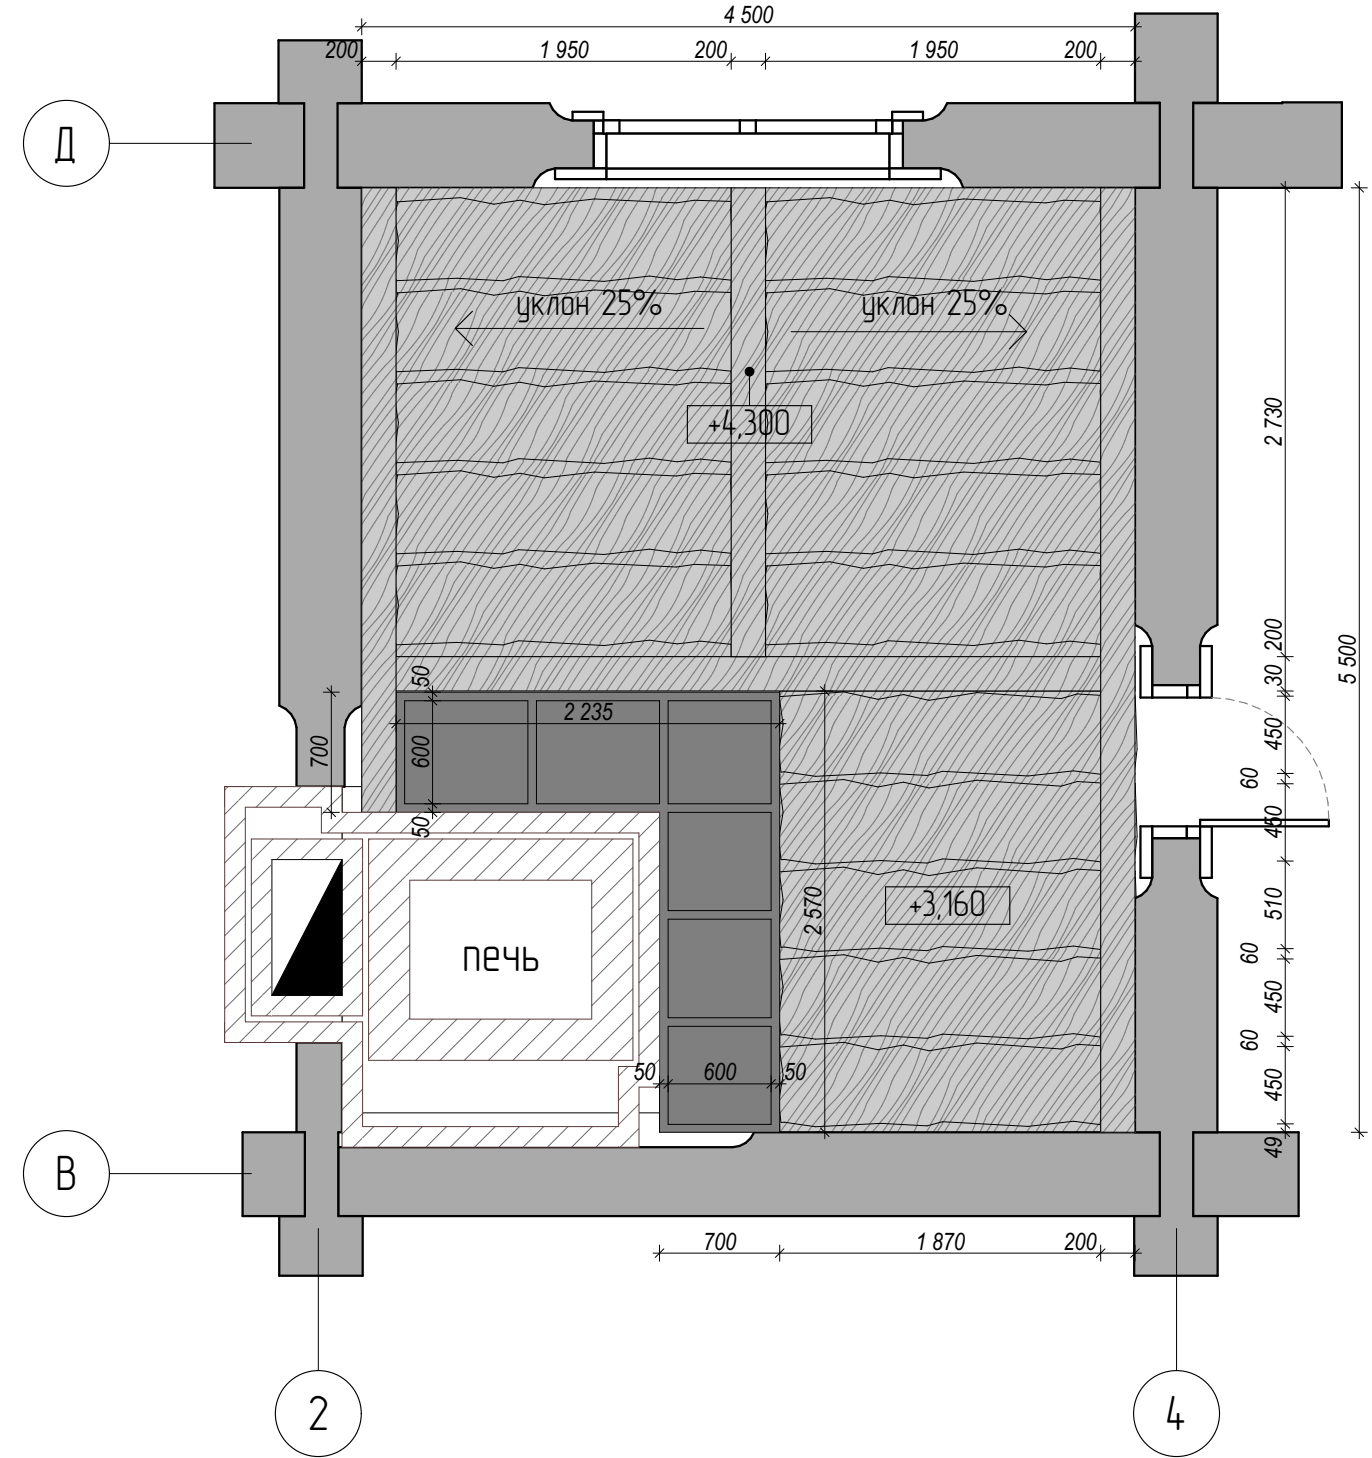


Условные обозначения

- Слэб дерева
- Слэб дерева черный
- Потолок медный


						Заказчик: Частное лицо			
						Проект частной бани			
Изм.	Кол.уч.	Лист	№Док.	Подп.	Дата	Дизайн – проект	Стадия	Лист	Листов
Рук. проекта	Кочетов К.				20.03.2026			03	
Архитектор	Щербаков Н.				20.03.2026	Лист 2	LOFTING архитектурное бюро		

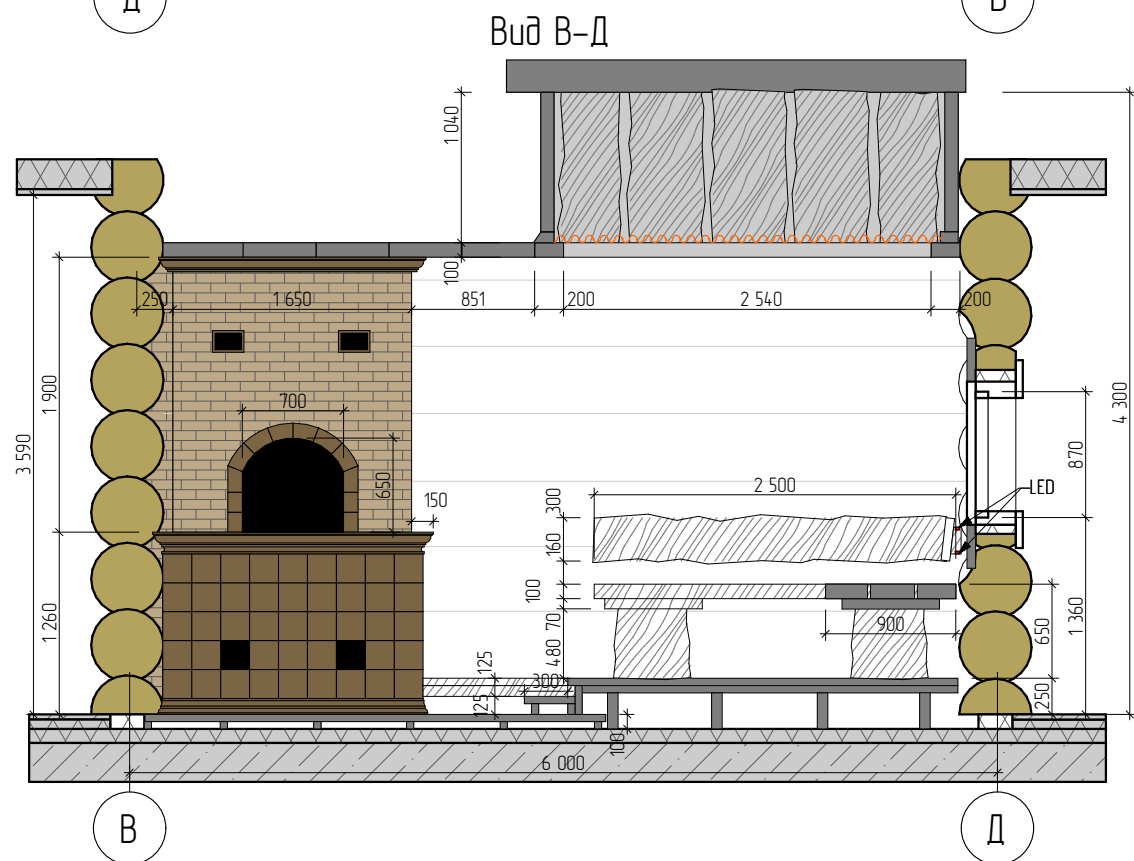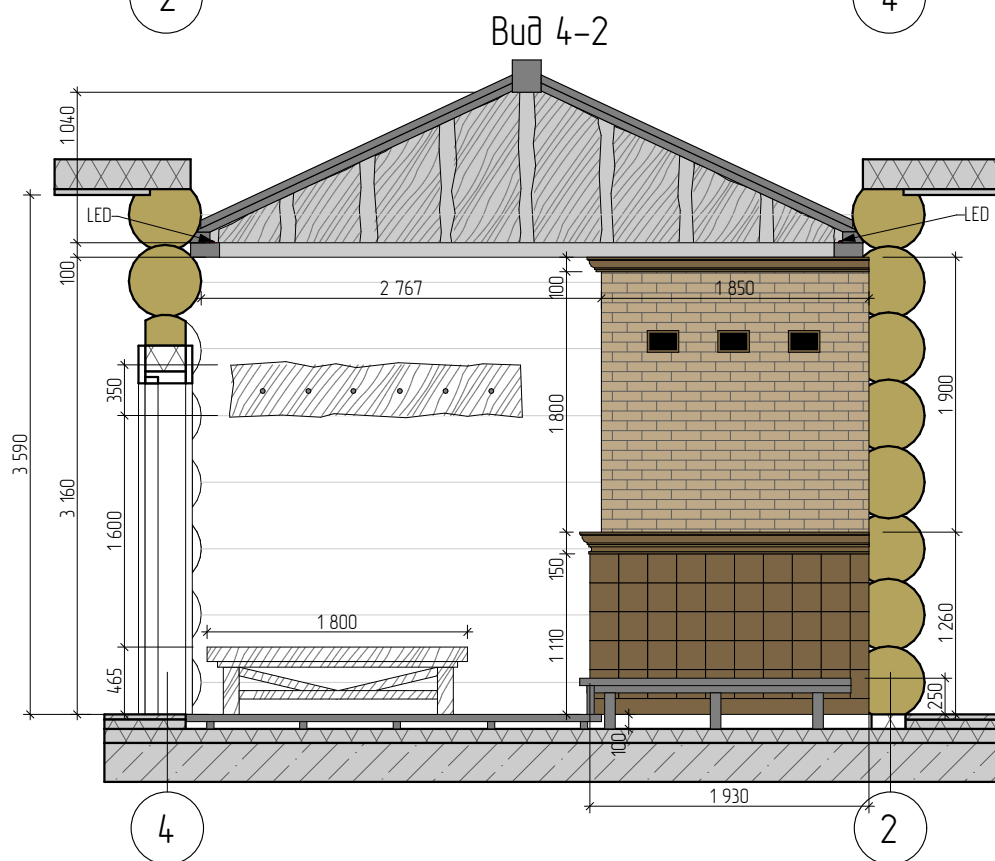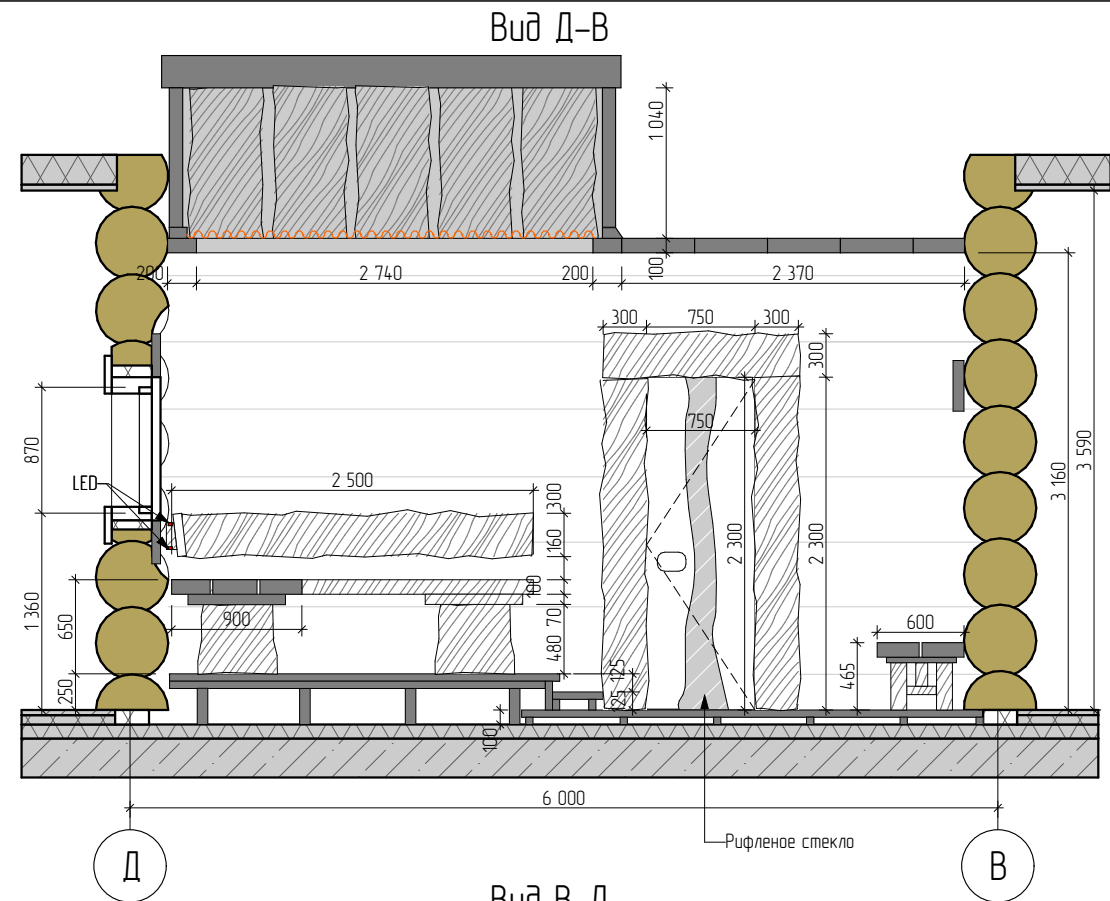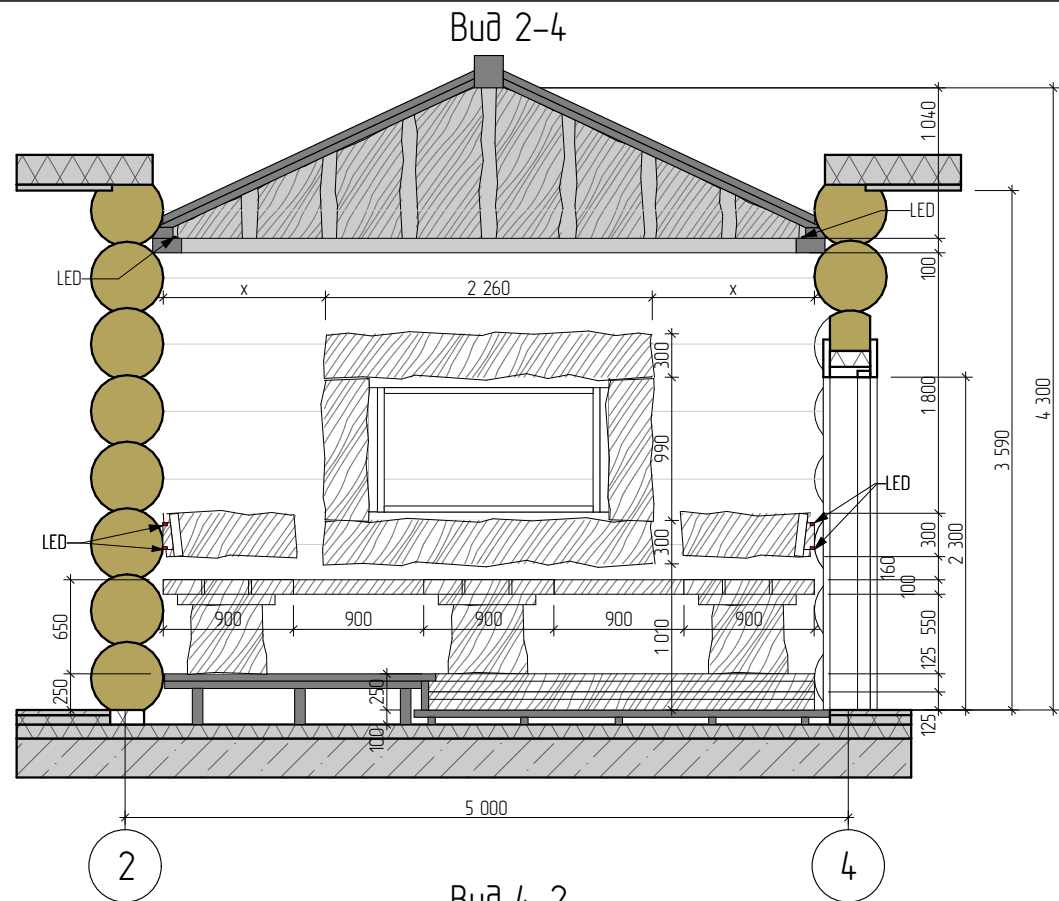


Условные обозначения

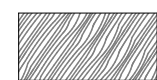

Слэб дерева

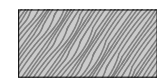

Слэб дерева черный

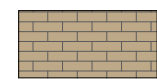

Кирпич облицовочный



Изразцы

						Заказчик: Частное лицо			
						Проект частной бани			
Изм.	Колуч.	Лист	№Док.	Подп.	Дата	Дизайн – проект	Стадия	Лист	Листов
Рук. проекта	Кочетов К.				20.03.2026			04	
Архитектор	Щербаков Н.				20.03.2026	Лист 3	LOFTING архитектурное бюро		